大戸浜災害町営住宅間取り（参考図）

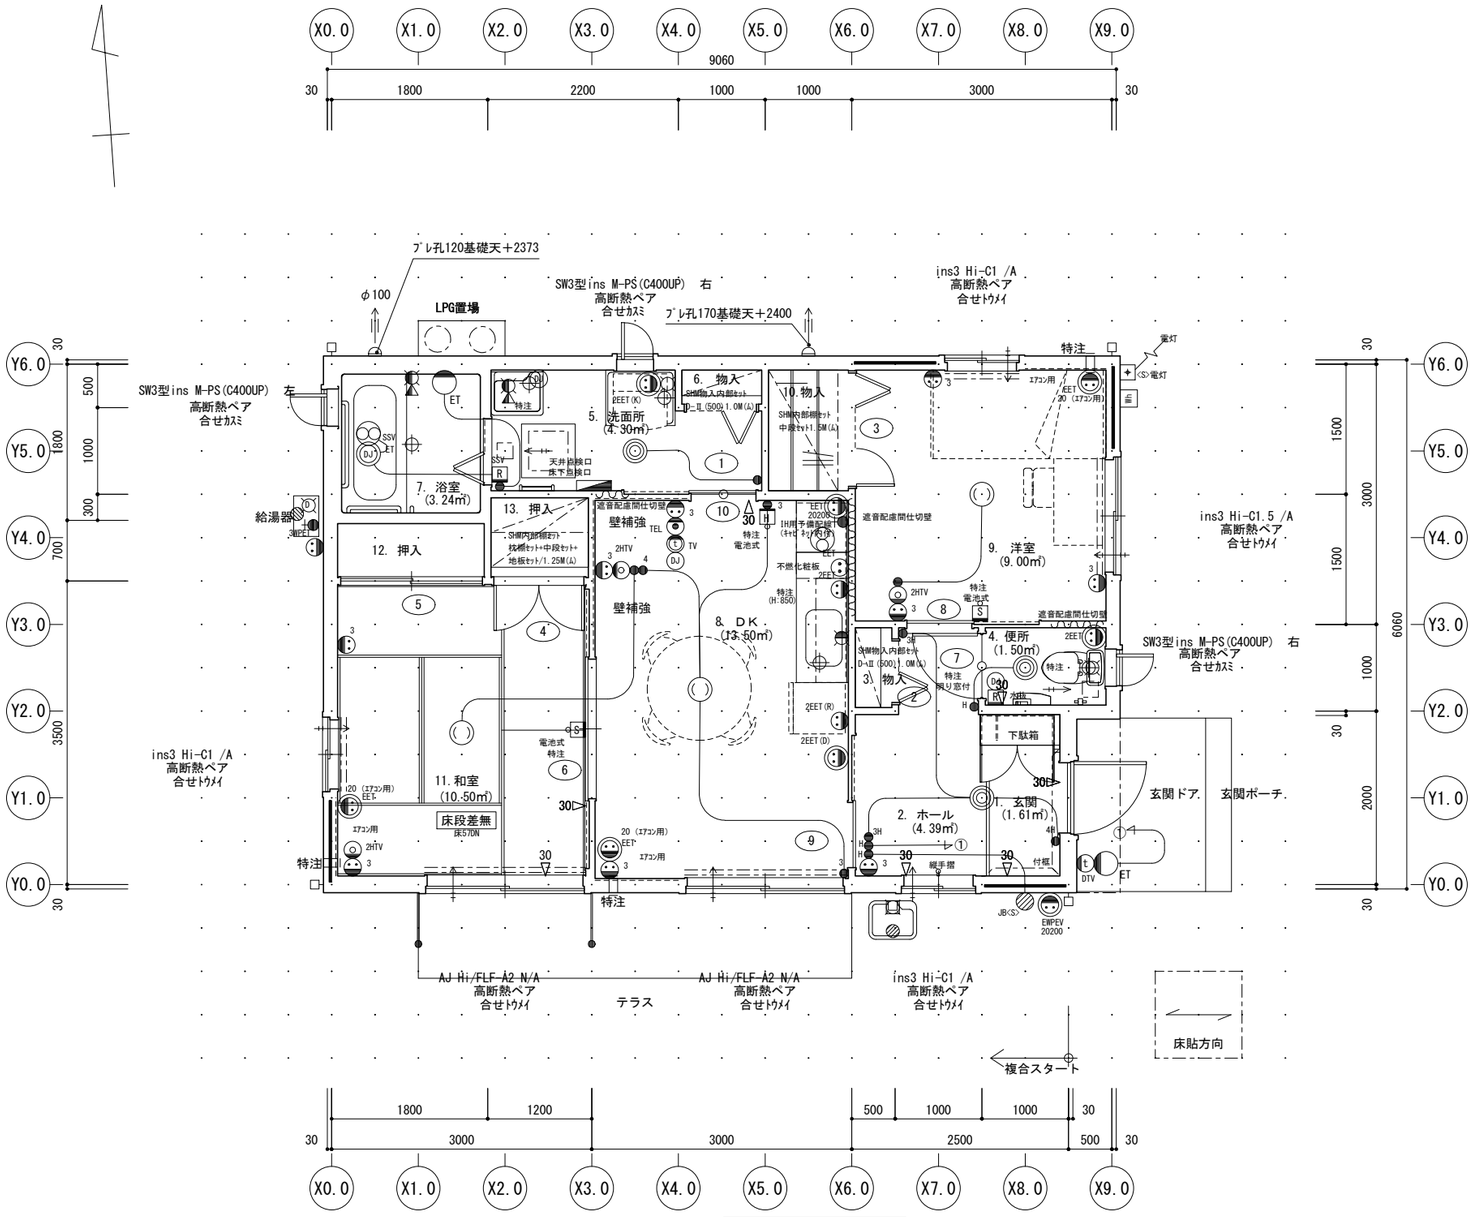

1階平面図　1／50

スイッチ	
L	パイロット
D	消し遅れ
DF	消し遅れ換気扇連動
T	タイマー
ST	シャッター用
HL	パイロットホタル
R	リモコンスイッチ
RAS	壁付熱線感知自動スイッチ
特n	特殊スイッチ n=1,2,3･･･
RAS	天井付熱線感知自動スイッチ
	器具付スイッチ
	天井灯(直付灯)
P	天井灯(吊下灯)
	壁付灯・壁埋込灯
	天井埋込灯
	床付灯・床埋込灯
	非常用照明
	誘導灯
	引掛シーリング(丸型)
	引掛シーリング(角型)
	横長の蛍光灯
	縦長の蛍光灯
	照射方向の指示
	壁付コンセント
	床付コンセント
	露出コンセント
	器具電源送り(直結)
	専用回路の場合(丸で囲む)
n	：n口
nLK	：n口抜け止め
nE	：n口接地極付
nLKE	：n口抜け止め接地極付
1E1	：2口(内1口接地極付)
n=1,2,3･･･(n=1は省略可)	
WP	：防水
ET	：アース端子付
EL	：漏電遮断器付
EV	：電気自動車
20	：15A/20A兼用
200	：200V
(D)	：電子ﾚﾝｼﾞ用
(R)	：冷蔵庫用
(PV)	：自立運転用
FT	：足元灯付
特n	：特殊コンセント n=1,2,3･･･
	：複合端末ｺﾝｾﾝﾄ n=1,2,3･･･
	壁付テレビ端子
HTV	：地ﾃﾞｼﾞ+BS+CS
HCA	：CATV
HBS	：BS単独
HCS	：110度CS単独
HSP	：ｽｶｲﾊﾟｰﾌｪｸﾄTV
	壁付電話LAN端子
	床付電話LAN端子
TEL	：6極2心
TEL4	：6極4心
TEL6	：6極6心
LAN	：住宅内ＬＡＮ8極8心
	壁付外線通話親機
	壁付外線通話子機
	壁付ｲﾝﾀｰﾎﾝ親機
	壁付ｲﾝﾀｰﾎﾝ子機
HF	浴室ﾊﾝｽﾞﾌﾘｰｷﾝ ﾊﾝｽﾞﾌﾘｰユニット
TV	：ﾓﾆﾀｰまたはｶﾗ付
D	：玄関子機
	換気扇機器
	フード付ガラリ
	吹出
	吸込
	エアコンスリーブ
エアコン用	エアコン冷媒管の立上り
	煙感知警報器
	ガス感知警報器
	熱感知警報器
	防犯スイッチ(ﾏｸﾞﾈｯﾄｾﾝｻｰ)
	ＨＡ総合情報盤
	ＨＡ総合情報盤(ＮＴＴ接続)
	警報ベル
	壁付押しボタン
	コード付押しボタン
	ブザー
	天井付スピーカー
	壁付スピーカー
MR	メインリモコン
	太陽電池用リモコン
	リモコン
FH	：床暖用
CF	：ｼｰﾘﾝｸﾞﾌｧﾝﾚﾍﾞｭﾚｰﾀｰ
V1～V3	：浴室換気乾燥暖房機
	電力メーター
	分電盤
PC	太陽光発電 ﾊﾟﾜｰｺﾝﾃﾞｨｼｮﾅｰ
	混合水栓
	シャワー混合水栓
	給水単水栓 or 給水接続
	給湯単水栓 or 給湯接続
	浄水器カラン
	散水栓
	立水栓
	汚水・雑排水の排水管立上り
	雨水排水管立上り
	洗濯機用排水金具
	床排水目皿
	給水ヘッダー接続位置
	給湯ヘッダー接続位置
	ガス栓or器具接続部
	壁埋込ガス栓ボックス 1口
	床埋込ガスボックス 1口
	ガスヘッダー接続位置
	パルコニー装飾金物
	シャッター
	面格子
	物干し金物
	小屋裏換気ガラリ
	竪樋
	床段差(150mm段差の場合)
	壁フカシ(30mmの場合)
	壁芯ズラシ(30mmの場合)
	小屋裏収納はしご
	室内用物干金物
	カーテンレールブラインド等
	カーテンレール壁当り役物ブラインド等の操作棒等
	カーテンフサカケ
	カーテンボックス
	床見切り
	床柱
	付柱
TL	トップライト
	タオルリング
	ペーパーホルダー
	消火器
	オイルタンク
FL	直下の床仕上面
CL	直上の天井仕上面
PS	パイプスペース
REF	冷蔵庫
KF	花粉フィルター
	笠木水平勾配取合い部
	壁の側端部(軸壁・SHO標準を除く)
	腰壁側端部
	腰壁側端部
	腰壁側端部
	掛け軸金物
	独立柱
	偏心独立柱
	化粧独立柱
	耐力壁
	制震壁外周
	制震壁間仕切
	高強度耐力壁
	二重耐力壁
	軸組補強添え柱(サッシ間)
	入隅補強柱
	門型耐力ﾌﾚｰﾑ
H	ﾋﾞﾙﾄｲﾝｶﾞﾚｰｼﾞ柱

営業	設計	積算	インテリア	契約検図	最終検図	最終決定図 設計	最終決定図 営業	最終決定図 建築	出荷	発注

工事名　新地町大戸浜地区災害公営住宅 ．号地 邸新築工事

商品名	災害復興住宅ＦＫＳ（ＮＢ）
図面名称	1階平面図
図面番号	
単位	mm
番目	枚の内

※A3 縮小の場合：縮尺1/50は1/71に、1/100は1/141に読み替えてください。
※A4 縮小の場合：縮尺1/50は1/100に、1/100は1/200に読み替えてください。

QZNS14010051 07