



釣師防災緑地パークセンター平面図

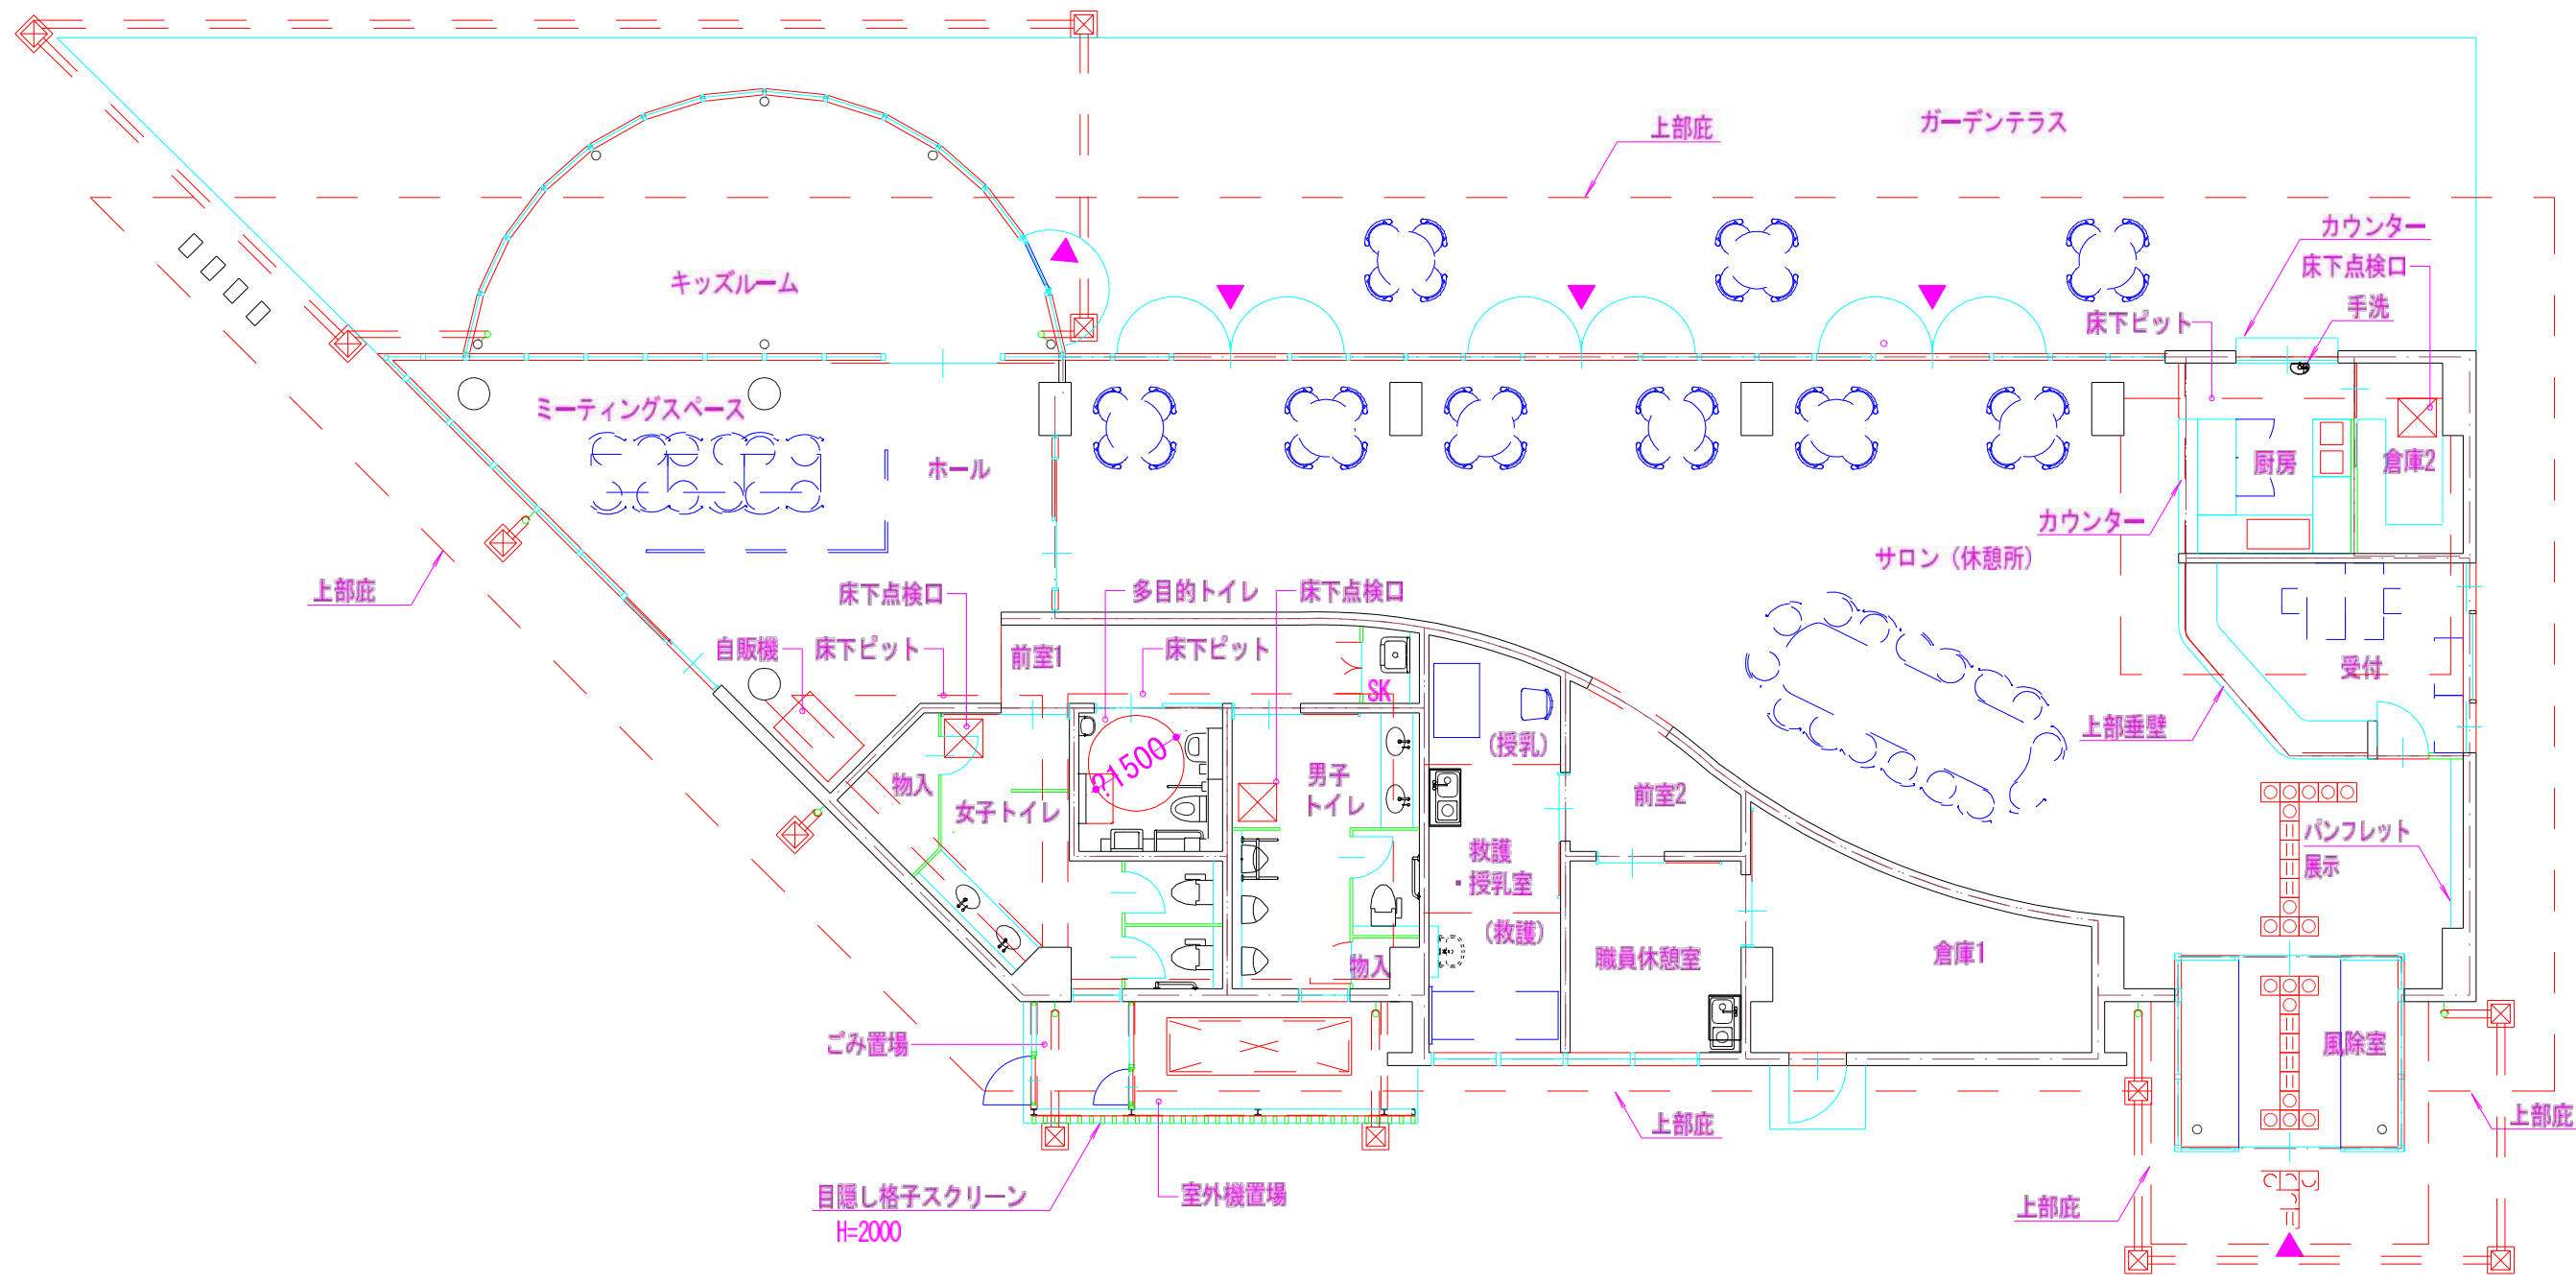


倉庫

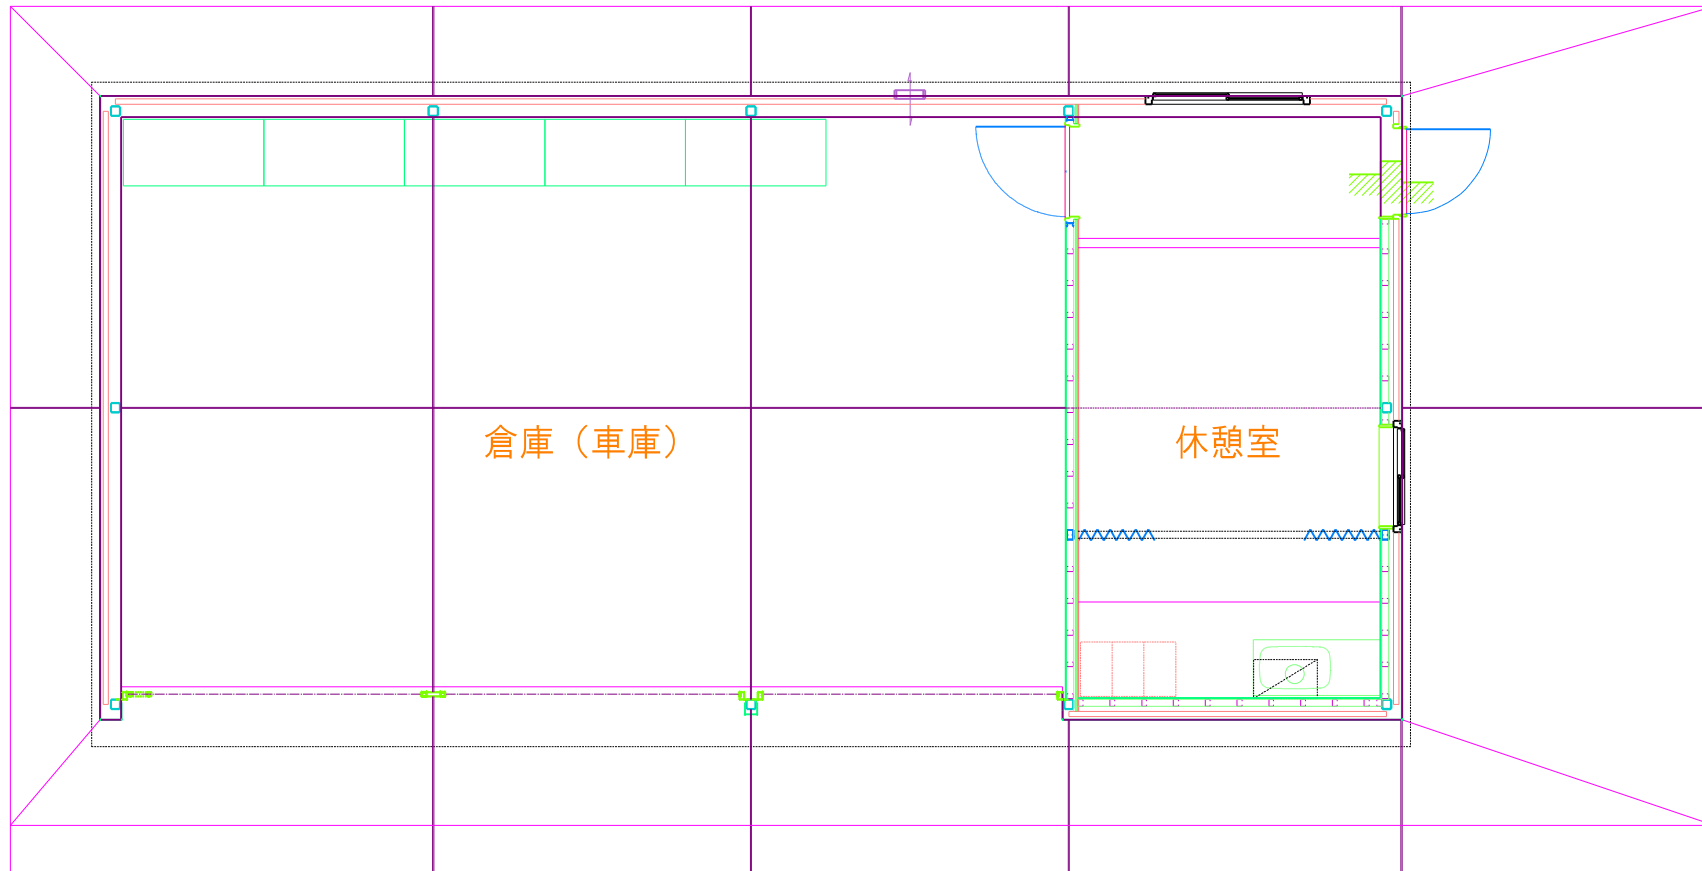


平面図

炊事場（東）



炊事場屋根

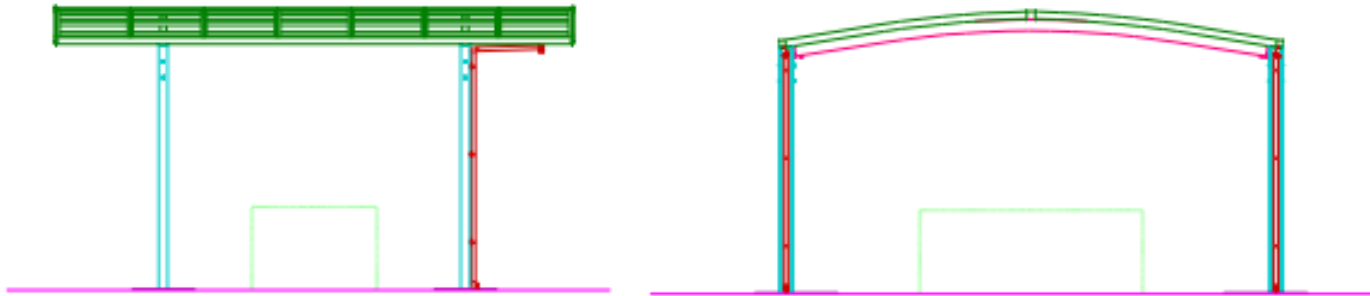


炊事場

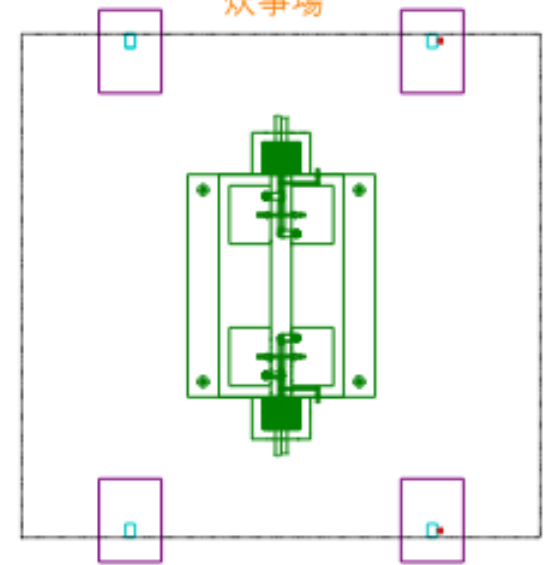

炊事場（西）

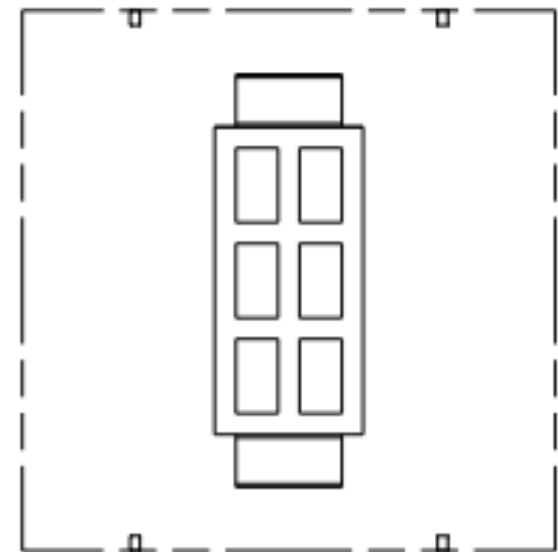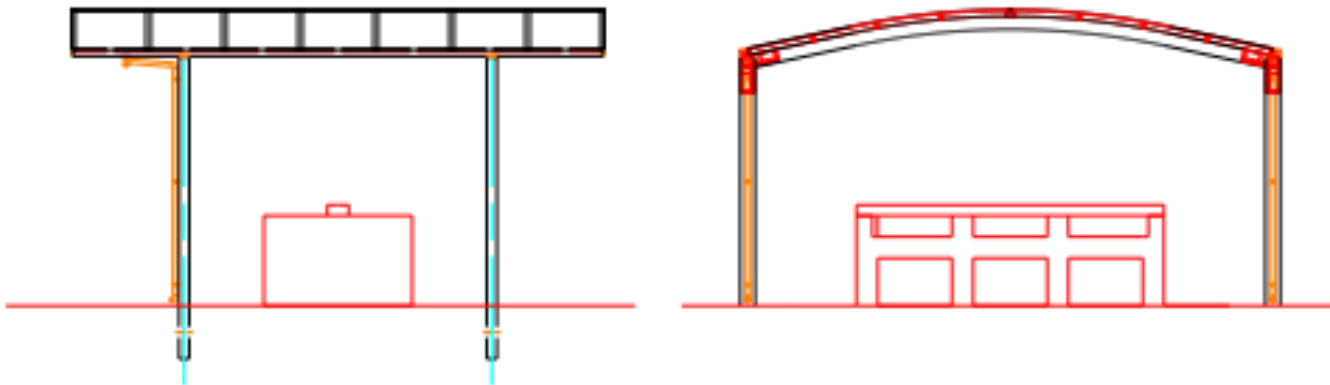

トイレA

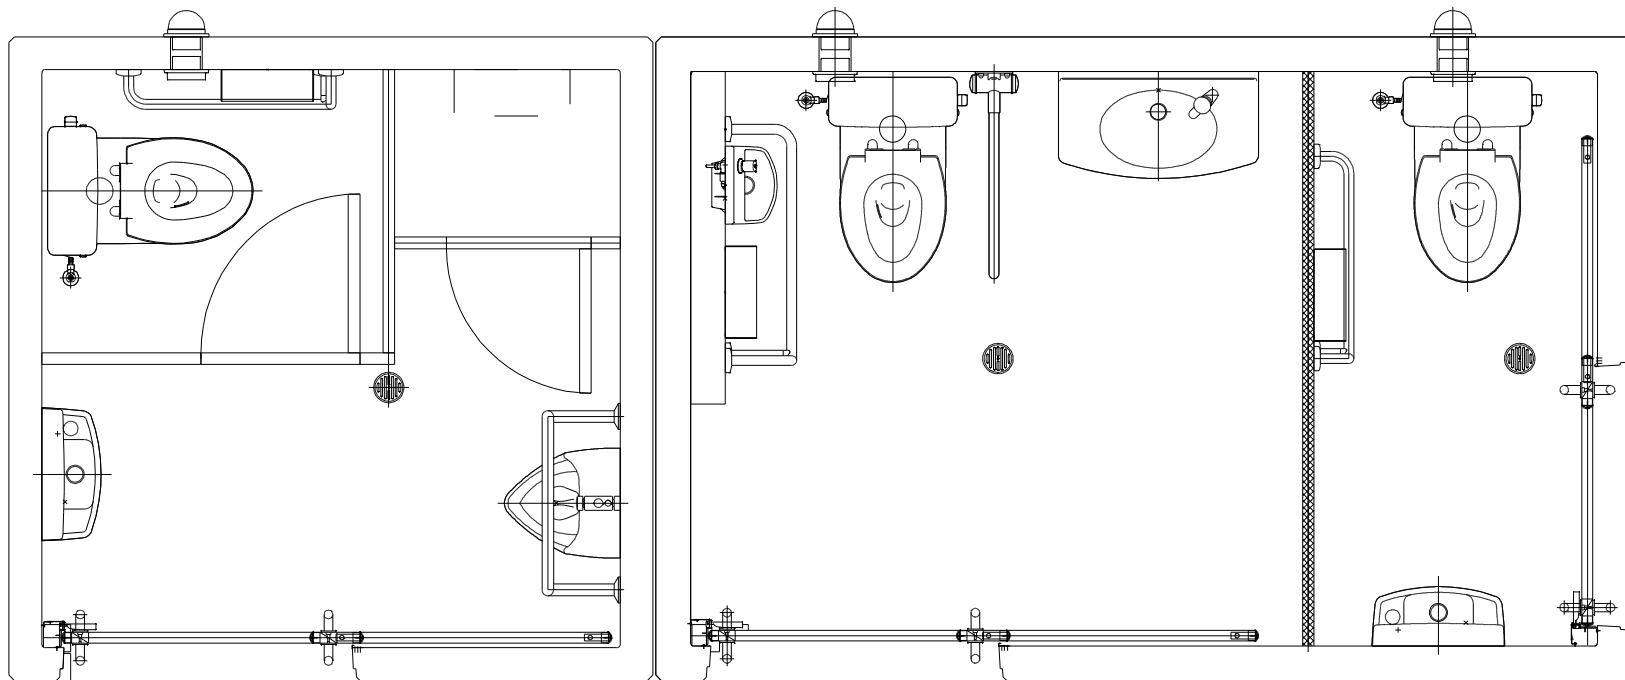

トイレB

